


# ОБЩАЯ СХЕМА СБОРКИ ВЫШКИ-ТУРЫ ТИПА «АРИС» ПСРВ 0,6Х1,5 «(ДАЧНАЯ)»

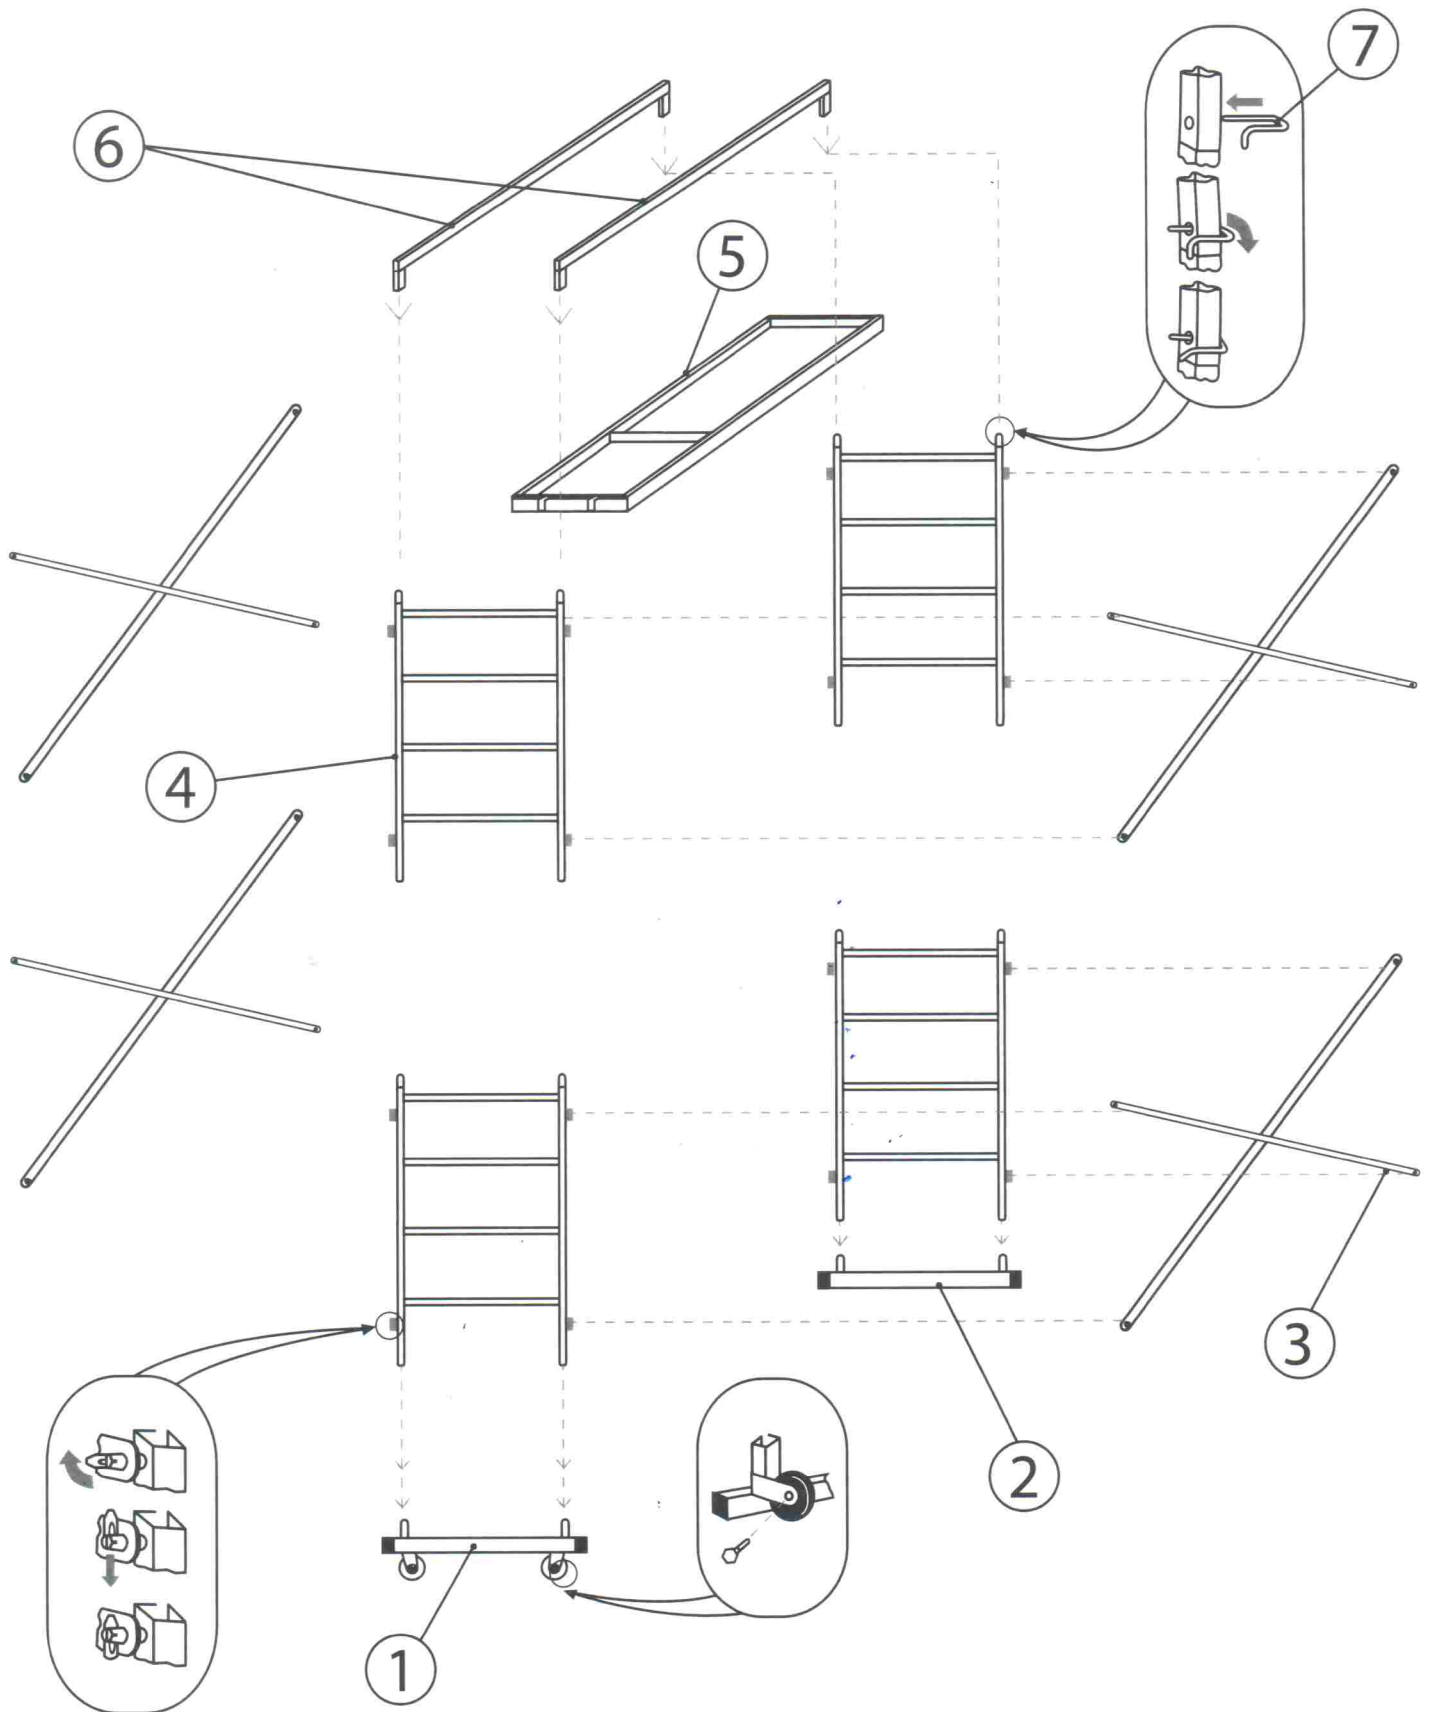

- |                       |                           |
|-----------------------|---------------------------|
| 1. Опорный ригель С/К | 5. Настил                 |
| 2. Опорный ригель     | 6. Горизонталь ограждения |
| 3. Связь диагональная | 7. Фиксатор               |
| 4. Рама отделочная    |                           |