


# ОБЩАЯ СХЕМА СБОРКИ ВЫШКИ-ТУРЫ ТИПА «КЛАССИКА»

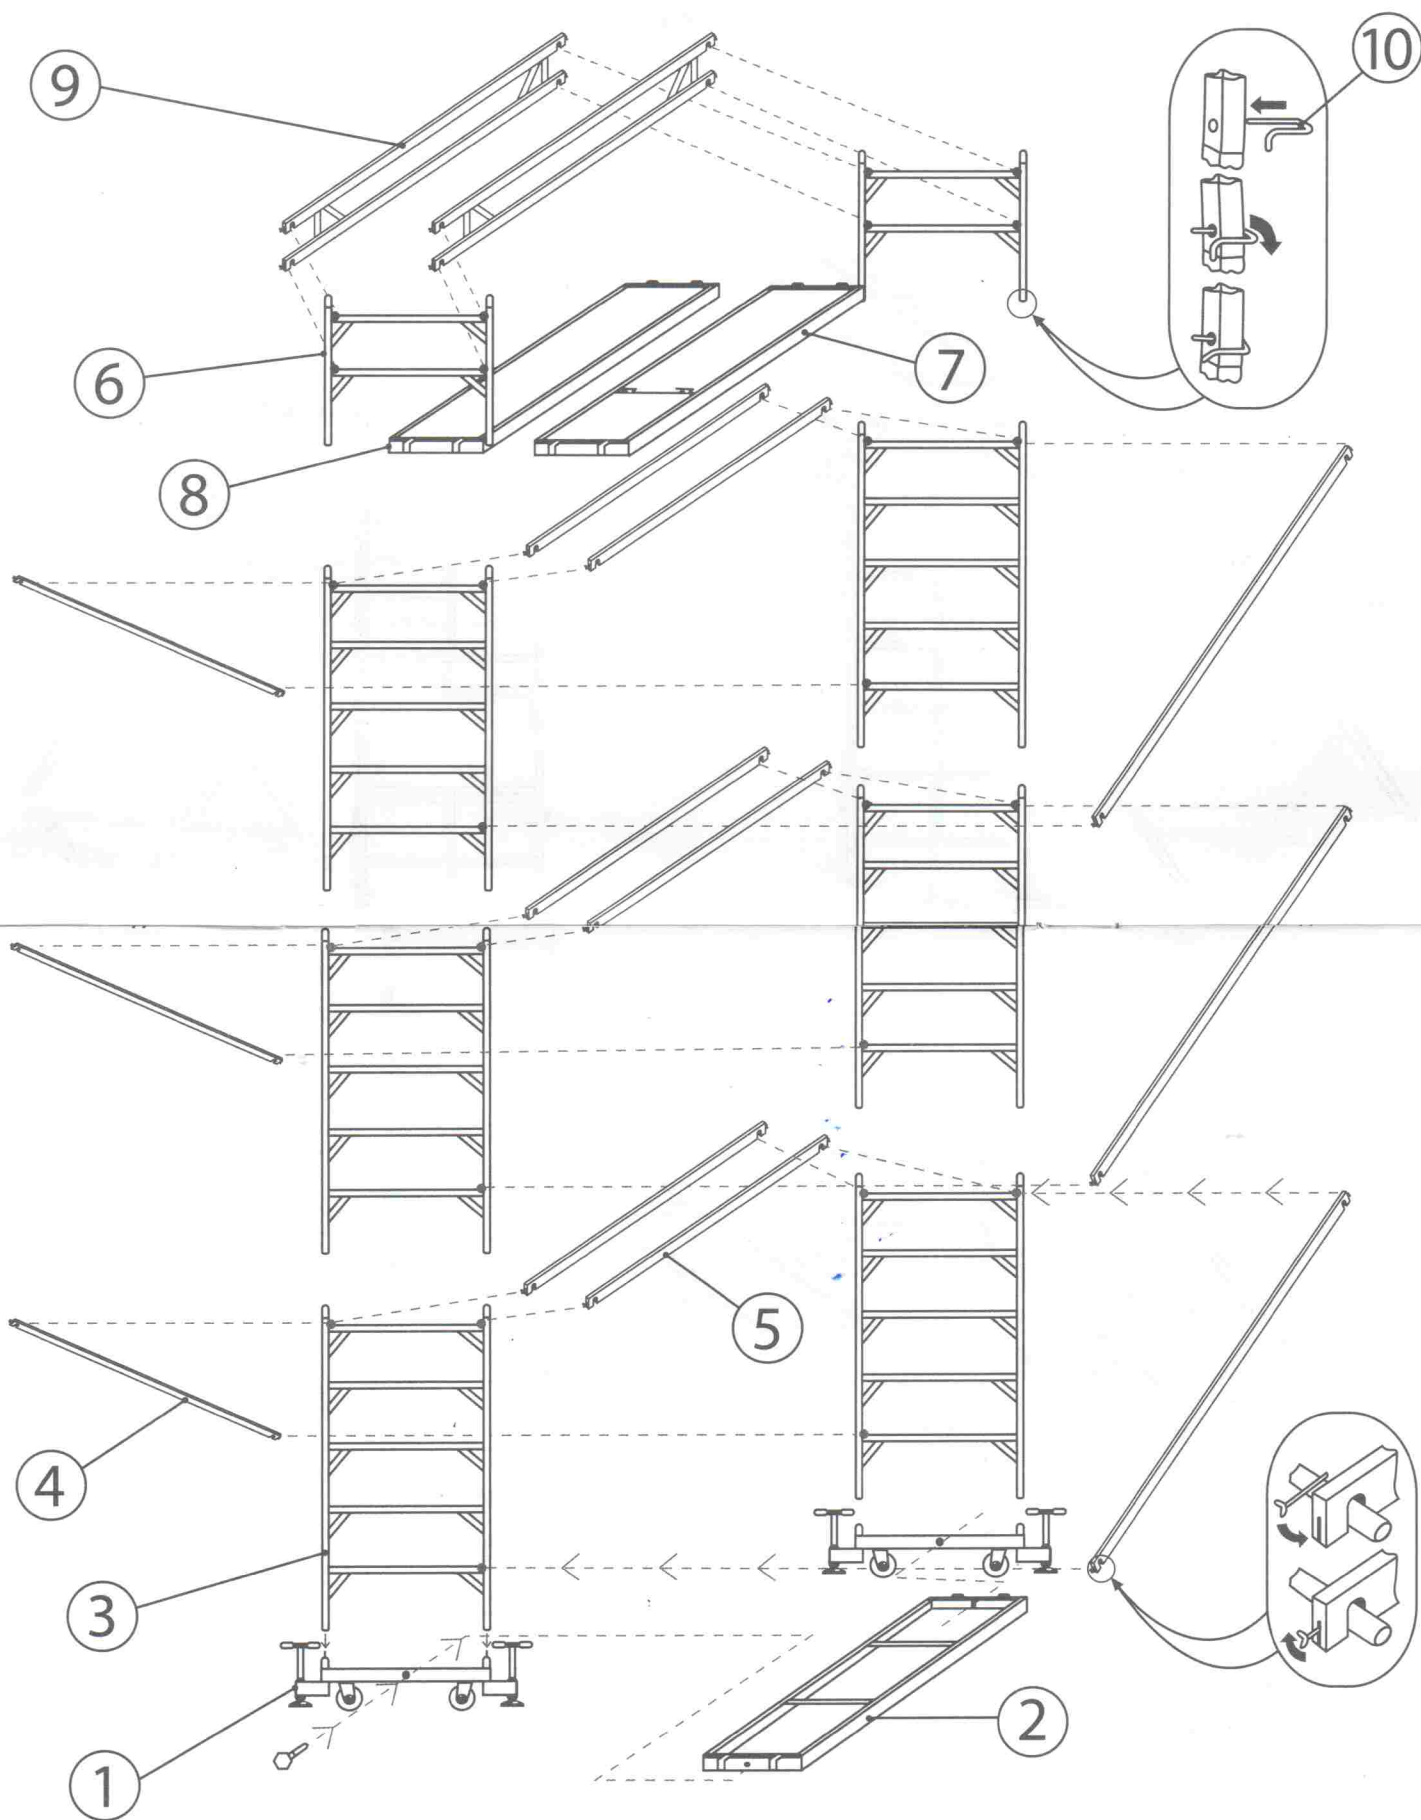

- |                         |                       |
|-------------------------|-----------------------|
| 1. Опорный ригель       | 6. Рама отделочная 1м |
| 2. Настил балласта      | 7. Настил с люком     |
| 3. Рама отделочная      | 8. Настил без люка    |
| 4. Связь диагональная   | 9. Ограждение         |
| 5. Связь горизонтальная | 10. Фиксатор рамы     |